


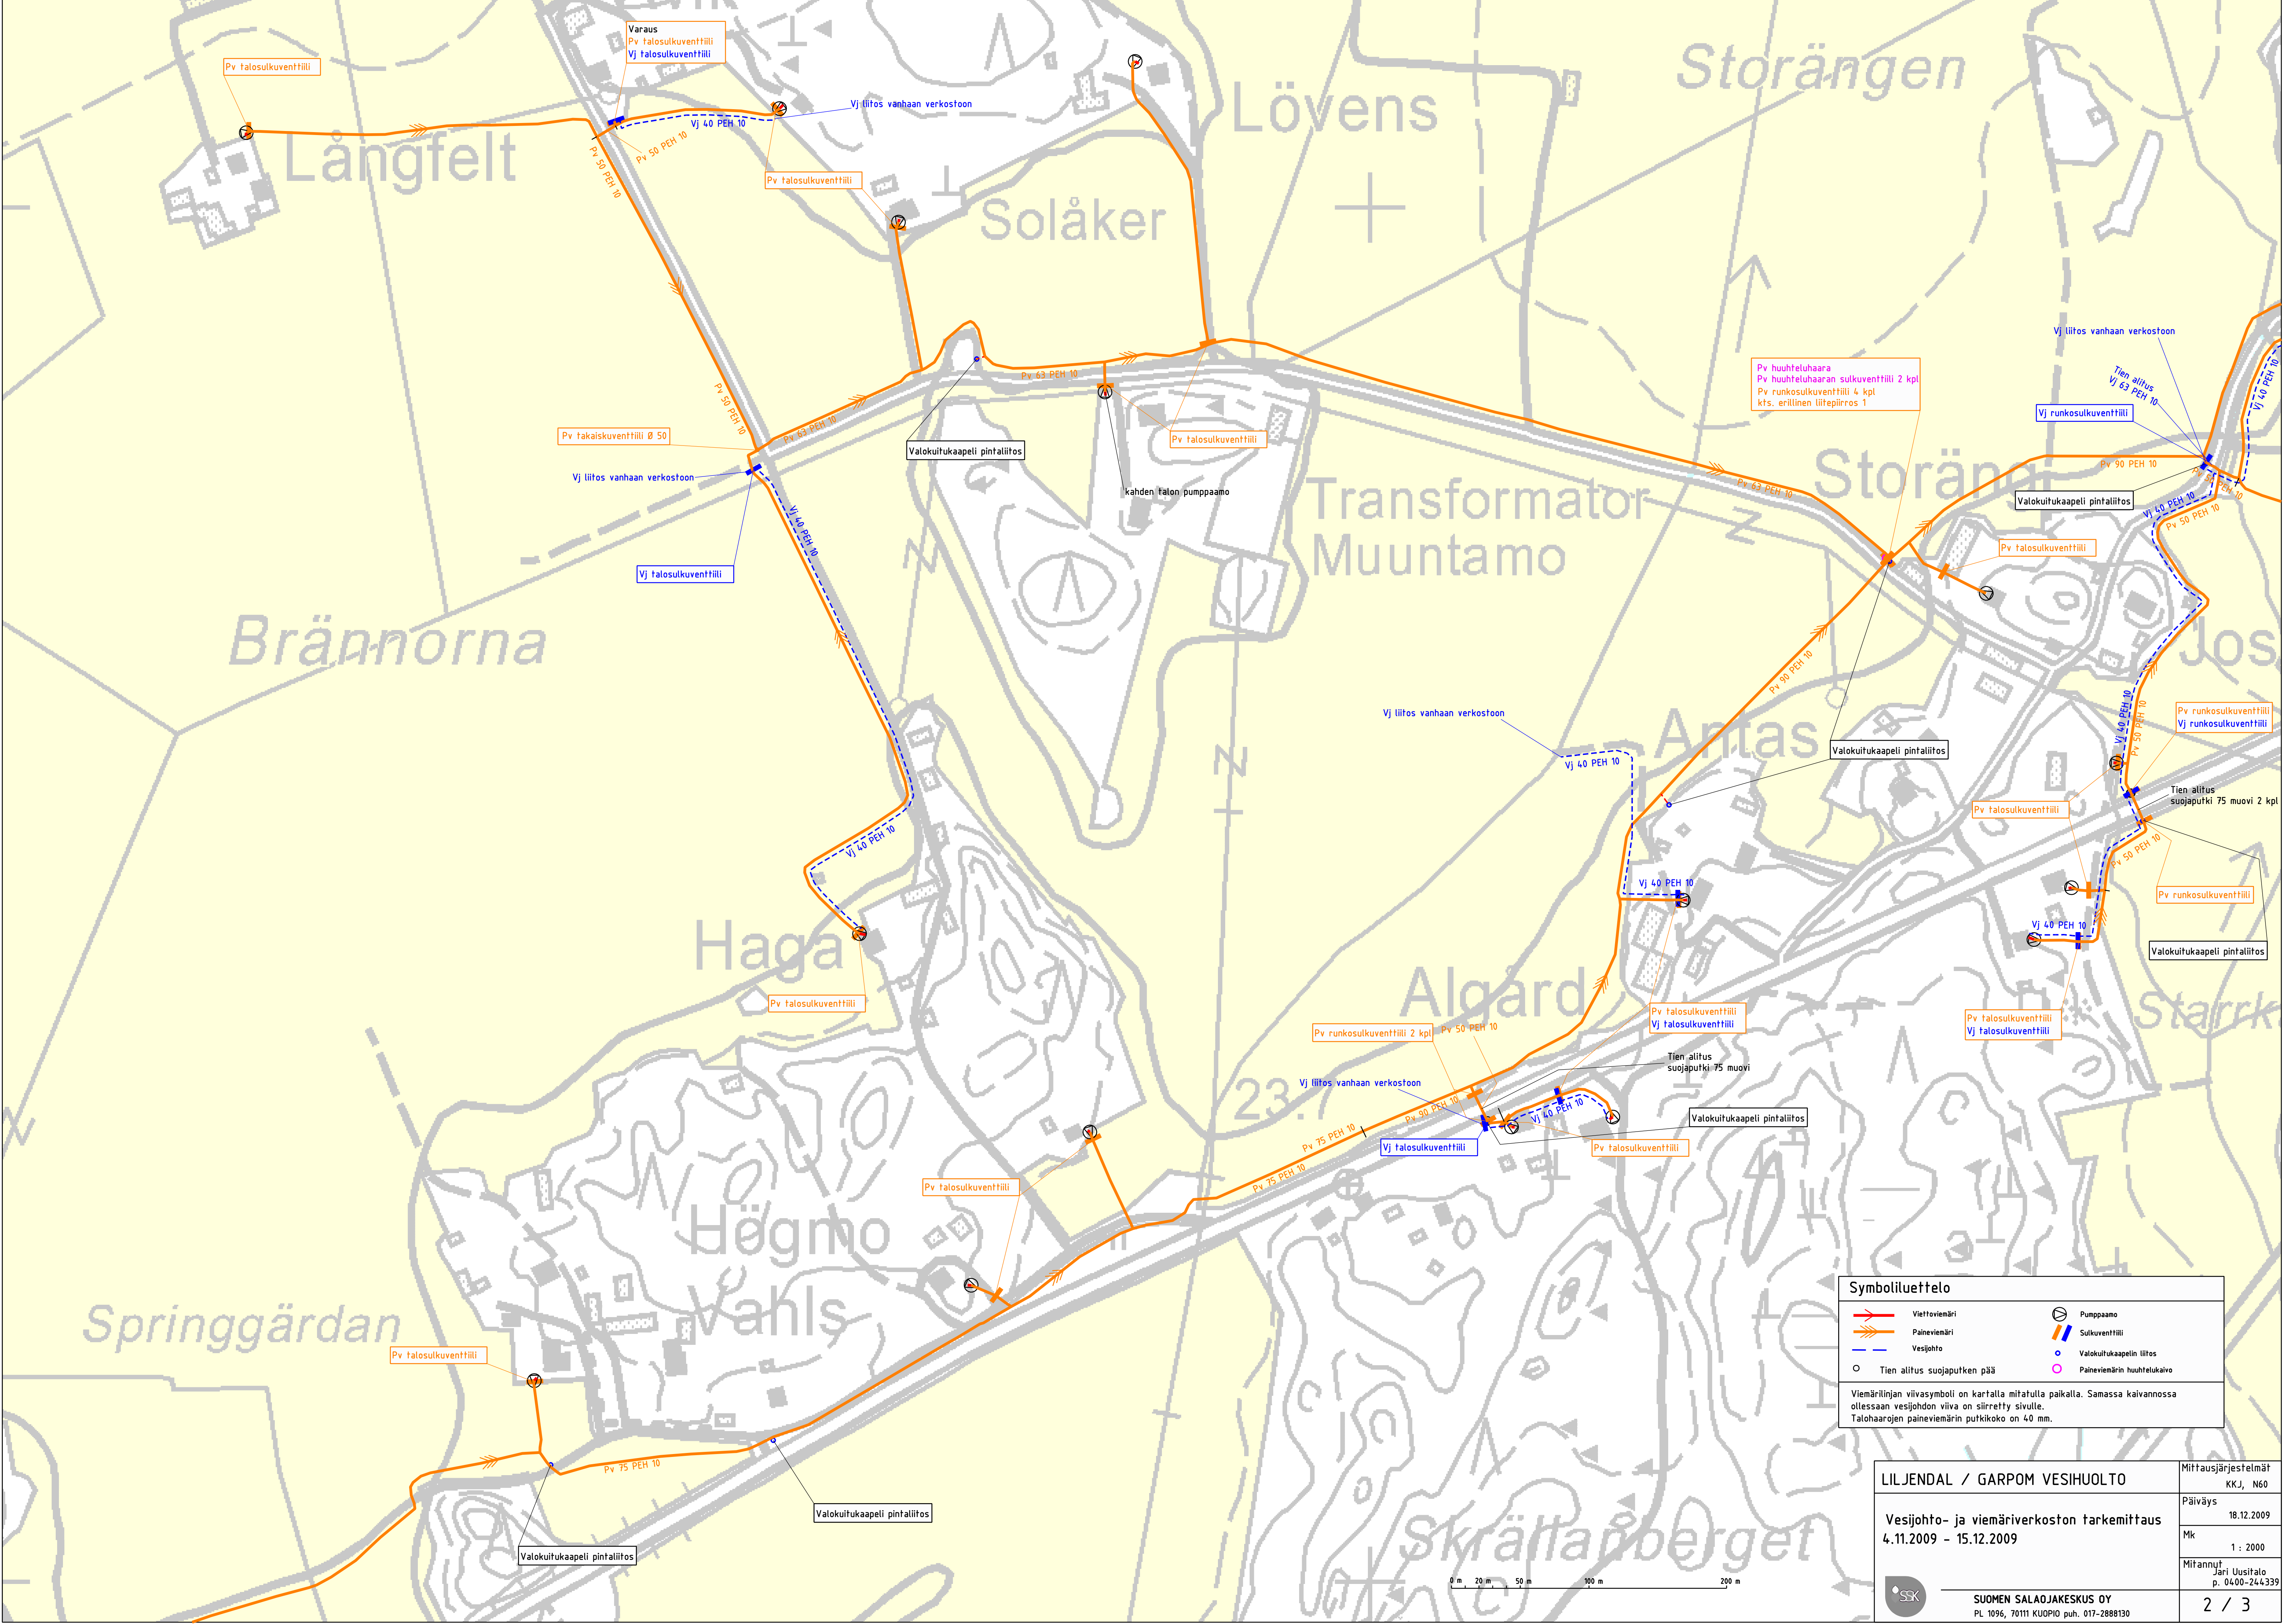

Symboliueetelo

	Viettoviemäri		Pumppaamo
	Paineviemäri		Sulkuventtiili
	Vesijohto		Valokuitukaapelin liitos
	Tien alitus suojauputken pää		Painevienärin huuhteluauvo

Viemärilinjn viivasyntoli on kartalla mitatulla paikalla. Samassa kaivannossa ollessaan vesijohdon viiva on siirretty sivulle.
Talohtarojen paineviemärin putkikoko on 40 mm.

LILJENDAL / GARPOM VESIHUOLTO

Vesijohto- ja viemäriverkoston tarkemittaus
4.11.2009 - 15.12.2009



SUOMEN SALAOJAKESKUS OY
PL 1096, 70111 KUOPIO puh. 017-2888130

Mittausjärjestelmät
KKJ, N60

Päiväys
18.12.2009

Mk
1 : 2000

Mitannut
Jari Uusitalo
p. 0400-244339