


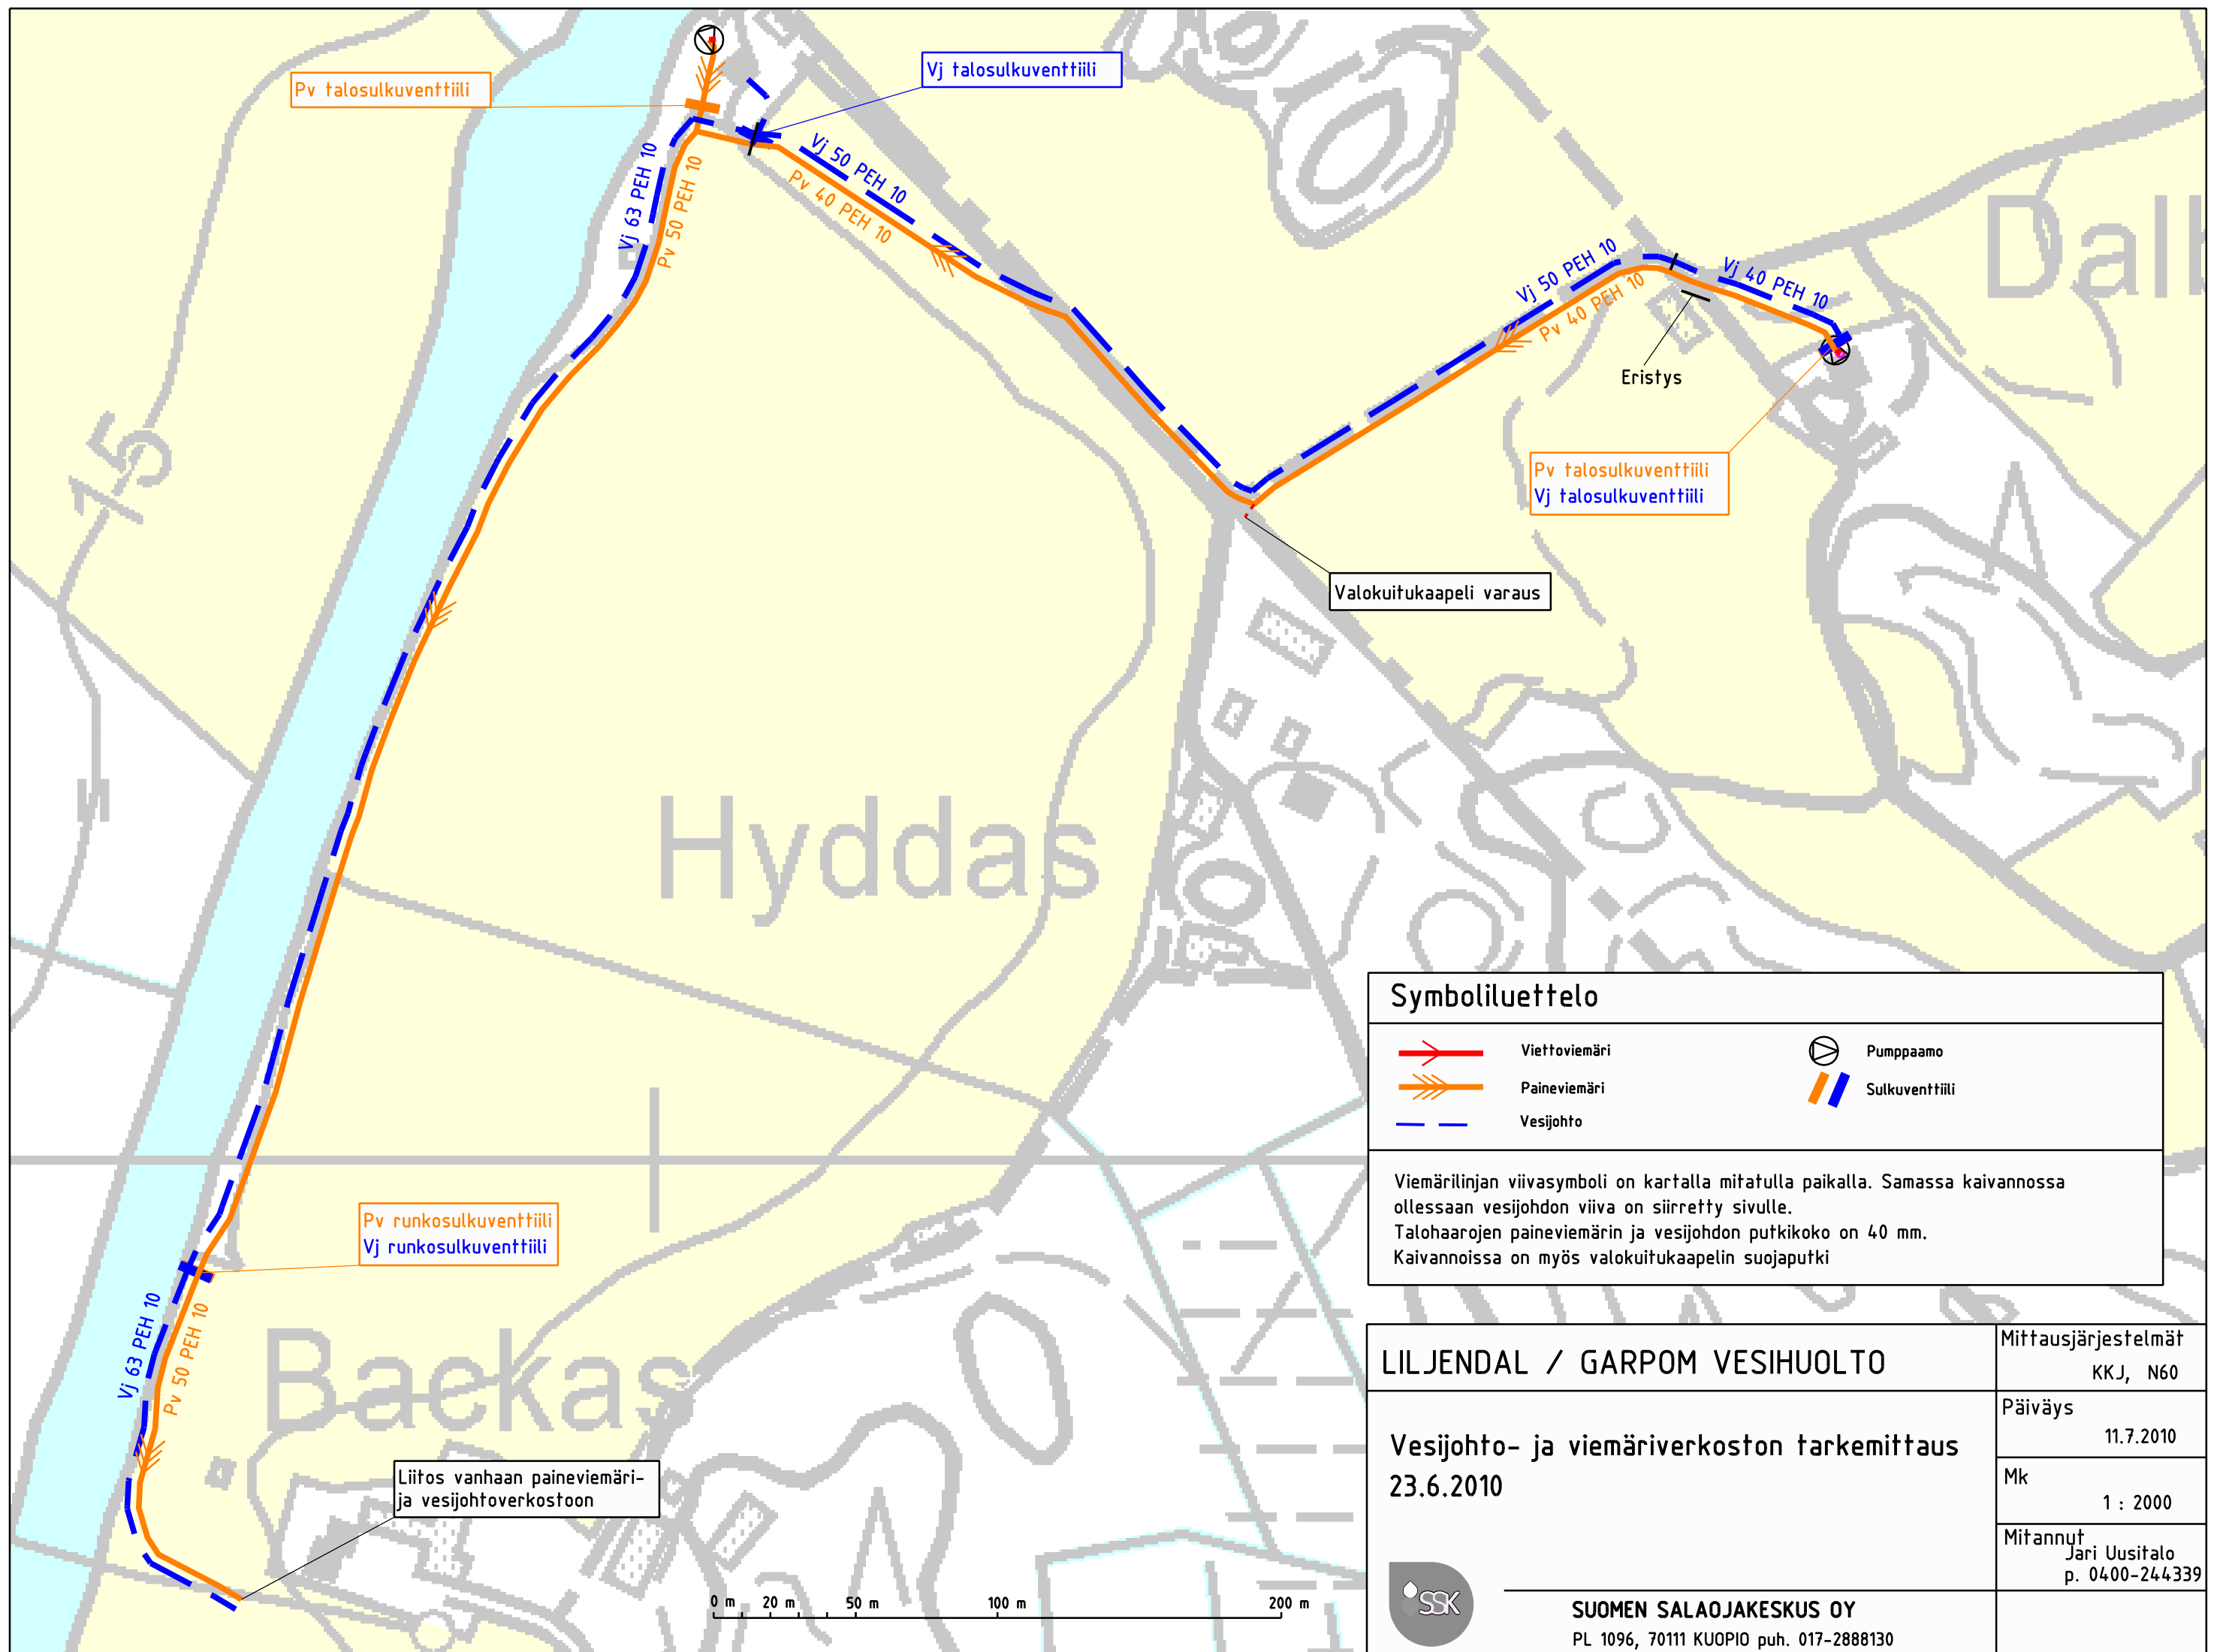

Symboliluettelo	
	Viettoviemäri
	Paineviemäri
	Vesijohto
	Pumppaamo
	Sulkuventtiili

Viemärilinjan viivasymboli on kartalla mitatulla paikalla. Samassa kaivannossa ollessaan vesijohtoon viiva on siirretty sivulle.
Talohaarojen paineviemäriin ja vesijohtoon putkikoko on 40 mm.
Kaivannoissa on myös valokuitukaapelin suojaputki

LILJENDAL / GARPOM VESIHUOLTO	Mittausjärjestelmät KKJ, N60
Vesijohto- ja viemäriverkoston tarkemittaus 23.6.2010	Päiväys 11.7.2010
	Mk 1 : 2000
	Mitannut Jari Uusitalo p. 0400-244339
 SUOMEN SALAOJAKESKUS OY PL 1096, 70111 KUOPIO puh. 017-2888130	